HOYALES DE ROA

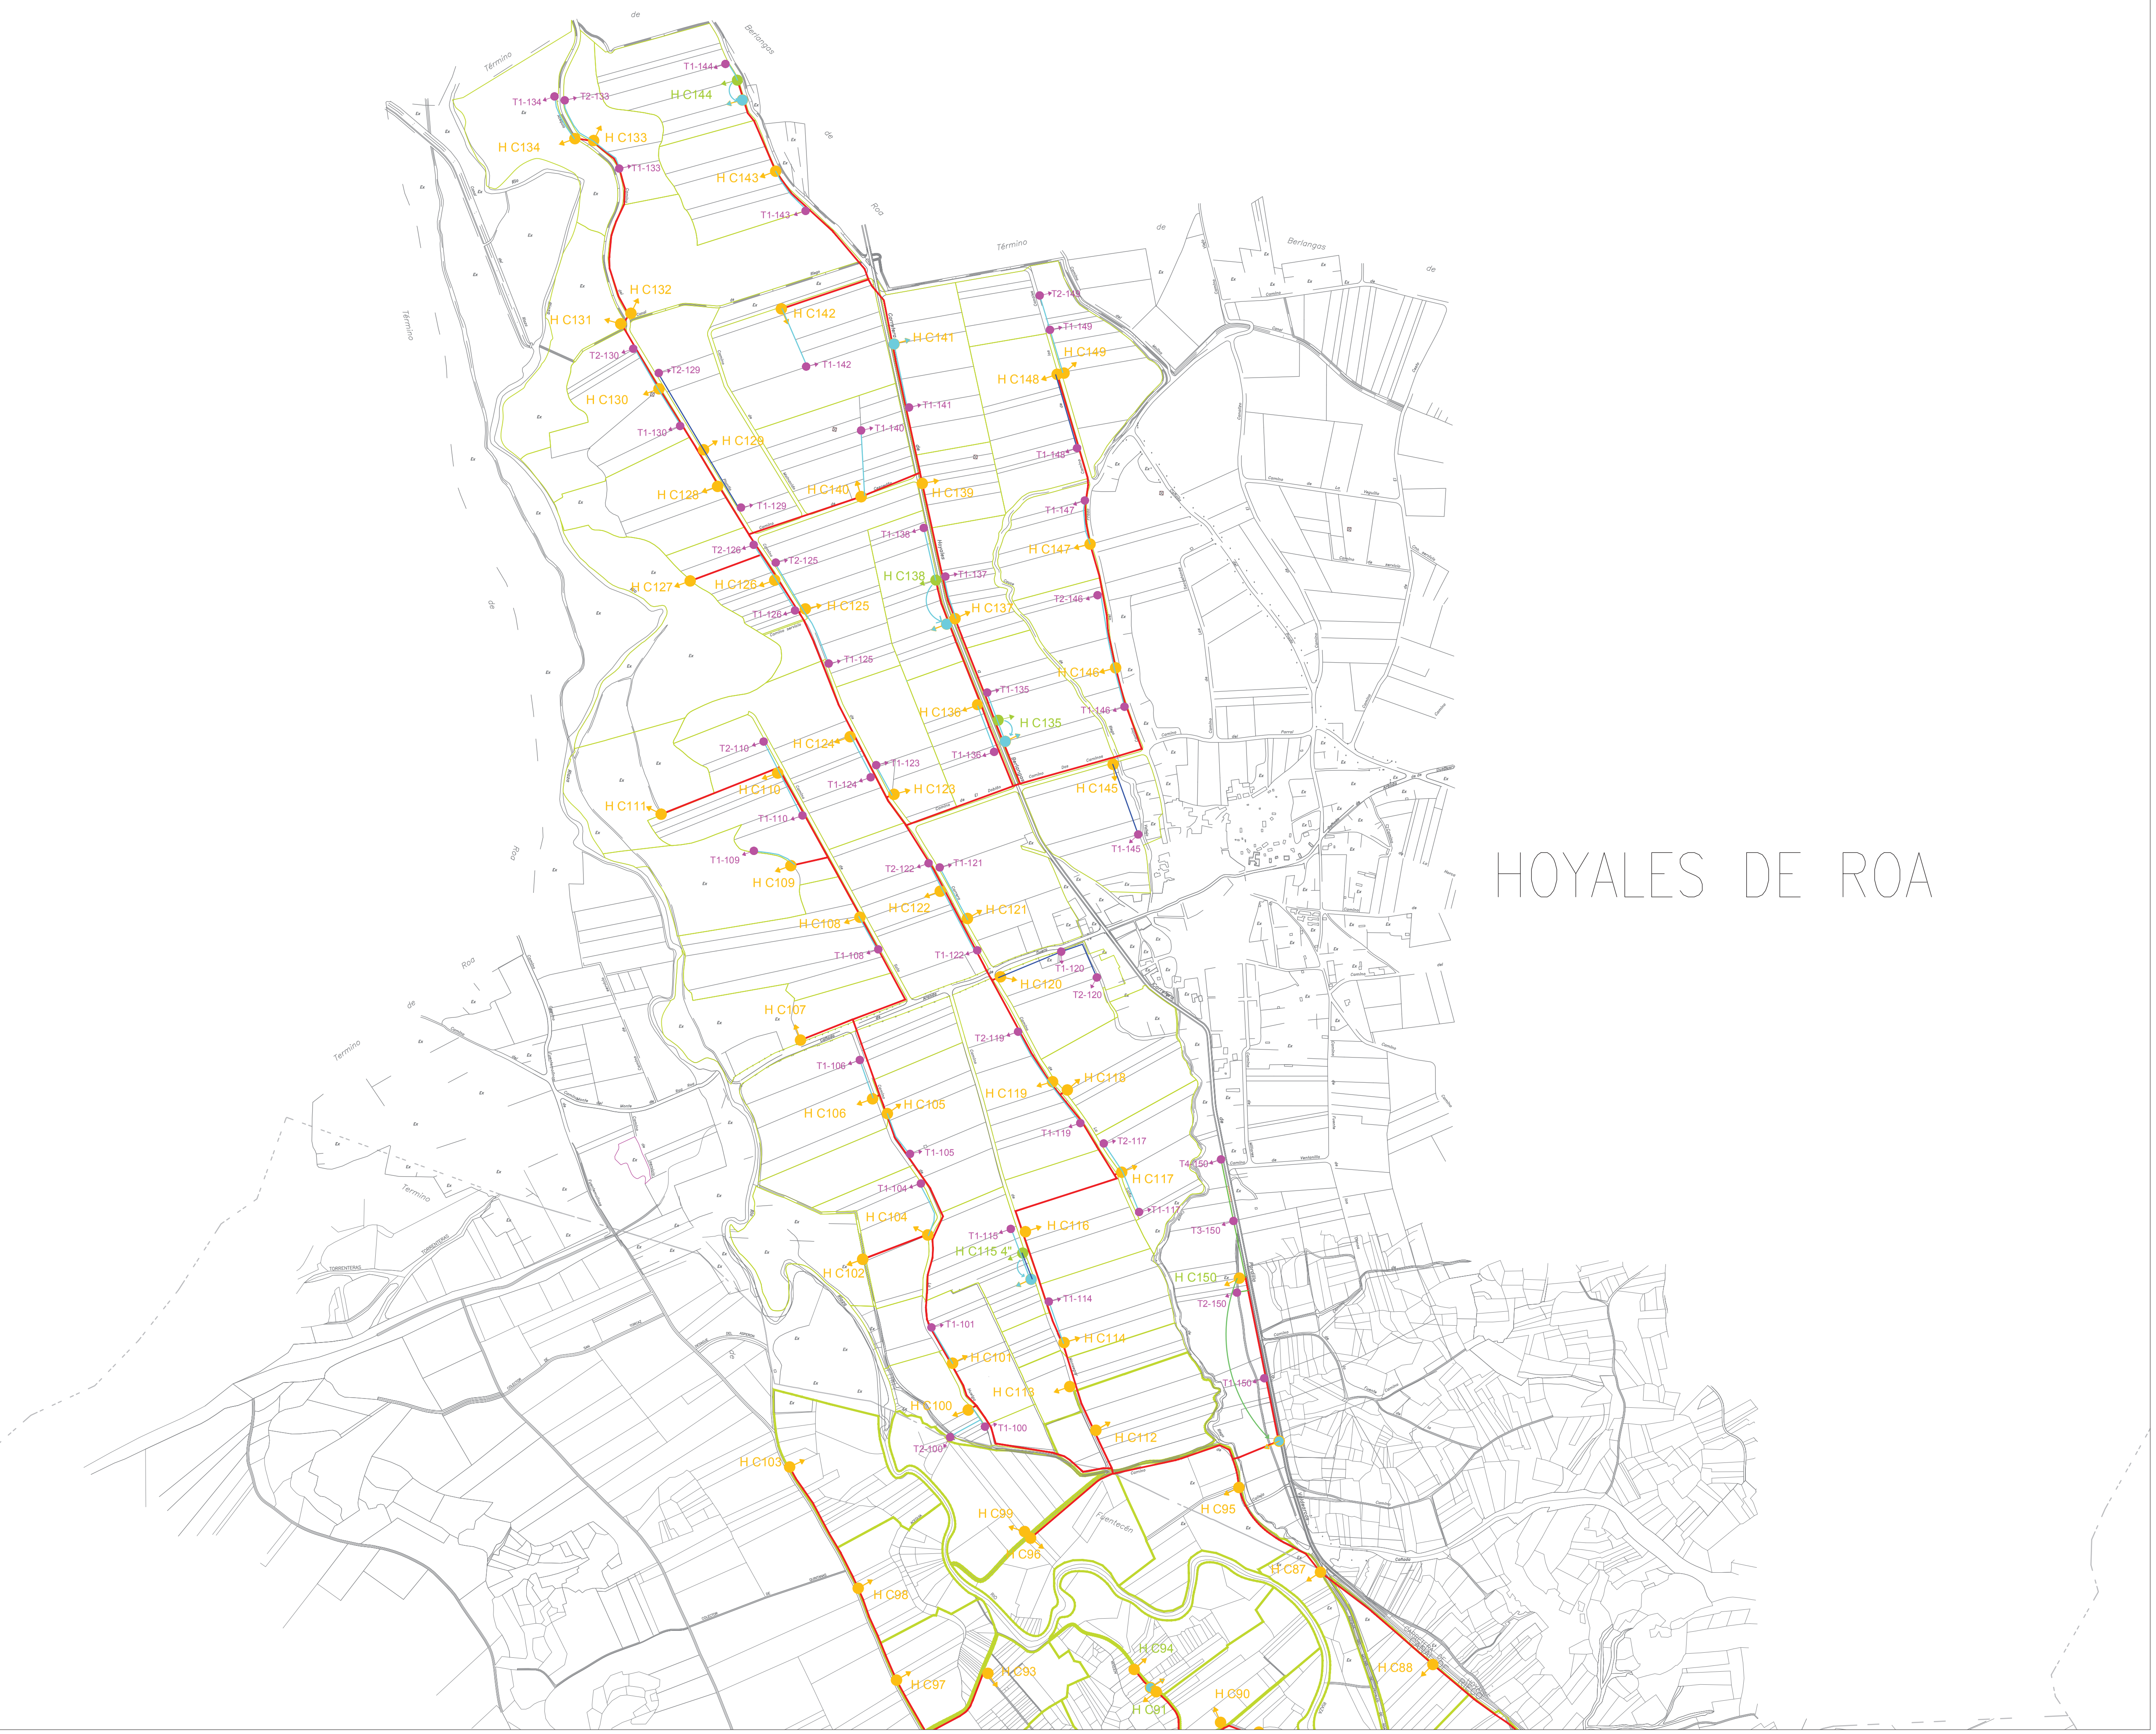

LEYENDA

- RED PRINCIPAL
- RED TERCIARIA PVC 140
- RED TERCIARIA PVC 160
- RED TERCIARIA PVC 200
- RED TERCIARIA PEAD 200
- HIDRANTES
- TOMAS NUEVAS
- AGRUPACIONES RIEGO

PROYECTO DE RED TERCIARIA EN LOS SECTORES B Y C DE LA COMUNIDAD DE REGANTES DE LA CABECERA DEL RÍO RIAZA. TTMM DE MILAGROS, TORREGALINDO, HONTANGAS, FUENTEMOLINOS, ADRADA DE HAZA Y HOYALES DE ROA (BURGOS). FASE III.

AUTOR DEL PROYECTO D. ENRIQUE GIMÉNEZ OLAVARRÍA Ingeniero Técnico Agrícola (SEIASA)	seiasa
CONFORME SUBDIRECTOR TÉCNICO. NORTE D. MARCOS RINCÓN BENITO Ingeniero Agrónomo	Vº Bº DIRECTOR TÉCNICO DE SEIASA D. ALBERTO PULGAR ZAYAS Ingeniero Agrónomo
TÍTULO	RED TERCIARIA (TM DE HOYALES DE ROA)
FECHA	ABRIL 2013
ESCALA	1:5.000
PLANO Nº	3
HOJA	6 DE 6